

ΕΦΗΜΕΡΙΣ ΤΗΣ ΚΥΒΕΡΝΗΣΕΩΣ
ΤΗΣ ΕΛΛΗΝΙΚΗΣ ΔΗΜΟΚΡΑΤΙΑΣ

ΕΝ ΑΘΗΝΑΙΣ ΤΗ, 24 ΣΕΠΤΕΜΒΡΙΟΥ 1977 | ΤΕΥΧΟΣ ΤΕΤΑΡΤΟΝ | ΑΡΙΘΜΟΣ ΦΥΛΛΟΥ 337

ΠΕΡΙΕΧΟΜΕΝΑ

ΑΠΑΛΛΟΤΡΙΩΣΕΙΣ

ΑΝΑΚΟΙΝΩΣΕΙΣ

ΠΟΛΕΟΔΟΜΙΑ

ΔΙΑΤΑΓΜΑΤΑ

ΑΝΑΚΟΙΝΩΣΕΙΣ

ΑΠΑΛΛΟΤΡΙΩΣΕΙΣ

ΑΝΑΚΟΙΝΩΣΕΙΣ

Ἀριθ. Φ.913.3/22/127/10849 (1)

Περὶ εἰδοποιήσεως τῆς γενομένης συμπληρωματικῆς καταθέσεως ἀποζημιώσεως ἰδιοκτητῶν, ἐξ ἀναγκαστικῆς ἀπαλλοτριώσεως ἀκινήτων εἰς περιοχὴν Βάρης Ἀττικῆς διὰ Στρατιωτικὰς ἀνάγκας.

Ο ΥΠΟΥΡΓΟΣ ΕΘΝΙΚΗΣ ΑΜΥΝΗΣ

Ἔχοντας ὑπ' ὄψει τὰ ἄρθρα 7 καὶ 8 τοῦ Ν.Δ. 797/71 «περὶ ἀναγκαστικῶν ἀπαλλοτριώσεων», ὡς οὗτος συνεπληρώθη καὶ ἐτροποποιήθη μεταγενεστέρως φέρομεν εἰς γνῶσιν τῶν κάτωθι ἀναφερομένων, ἤτοι:

α) Τῶν ἐχόντων ἢ διεκδικούντων δικαιώματα κυριότητος ἐπὶ τῶν ἀναγκαστικῶς ἀπαλλοτριωθέντων ἀκινήτων ἐκτάσεως 1.620.885 μ2 τῆς περιοχῆς Βάρης Ἀττικῆς δυνάμει τῆς ὑπ' ἀριθ. Ε.313/219/3.3.70 κοινῆς ἀποφάσεως τῶν Ὑπουργῶν Ἐθνικῆς Ἀμύνης καὶ Οἰκονομικῶν (ΦΕΚ 48/13.3.70 τ.Δ').

β) Τῶν τυχὸν ἐπὶ τῶν ἀκινήτων τούτων, ἐγγεγραμμένων ἐνυποθήκων ἢ κατασχόντων δανειστῶν ἢ τρίτων διεκδικητῶν, ὅτι ἡ δυνάμει τῶν ὑπ' ἀριθ. 11119/75 καὶ 4773/76 ἀποφάσεων τοῦ Πολυμελοῦς Πρωτοδικείου καὶ Ἐφετείου Ἀθηνῶν ἀντιστοίχως καθορισθεῖσα τιμὴ μονάδος ἀποζημιώσεως ἐν συνδυασμῷ μὲ τὰ ὑπ' ἀριθ. 1743/76, 2198/76, 2199/76, 1537/76, 3754/76, 1742/76 καὶ 4656/76 Πρακτικὰ συμβιβασμοῦ τοῦ ΝΣΚ, διὰ τὰ ὑπ' ἀριθ. 304, 186, 184, 71, 18, 19 κλπ. ἀκίνητα τῶν φερομένων ὡς ἰδιοκτητῶν εἰς τὸ οἰκεῖον ὑπὸ κλίμακα 1:2000/29.10.69 Κτηματολογικὸν ιάγραμμα καὶ τὸν ἀντίστοιχον ἀπὸ 29.10.69 Κτηματολογικὸν Πίνακα τῆς ΓΥΣ.

(1) Δημαγιώργη Χρ. τοῦ Παναγ.
(2) Παπαμιχάλη Εὐστρ. τοῦ Παναγ.
(3) Ρούση Ἰσιδ. τοῦ Δημ. κ.λ.π.

κατετέθη εἰς τὸ Ταμεῖον Παρακαταθηκῶν καὶ Δανείων ἐν Ἀθήναις (Κεντρικὴ Ὑπηρεσία) ἐκδοθέντος τοῦ ὑπ' ἀριθ.

463490/29.7.77 γραμματίου συστάσεως παρακαταθήκης συνολικοῦ ποσοῦ δραχμῶν πέντε ἑκατομμυρίων ἑπτακοσίων ὀγδοήκοντα μιᾶς χιλιάδων ὀκτακοσίων ἑβδομήκοντα πέντε (5.781.875) ἀποδοτέον εἰς τούς κατά νόμον δικαιούχους.

Ἐν Ἀθήναις τῇ 30 Αὐγούστου 1977

Ο ΥΦΥΠΟΥΡΓΟΣ

ΑΝΔΡΕΑΣ ΖΑΪΜΗΣ

Ἀριθ. Φ.448/44853 (2)

Περὶ εἰδοποιήσεως γιὰ τὴν παρακατάθεση ἀποζημιώσεως ἀπὸ ἀναγκαστικὴ ἀπαλλοτρίωση, στὴ Θάσο.

Ο ΥΠΟΥΡΓΟΣ ΠΟΛΙΤΙΣΜΟΥ ΚΑΙ ΕΠΙΣΤΗΜΩΝ

1. Σύμφωνα μὲ τὶς διατάξεις τῶν ἄρθρων 7 καὶ 8 τοῦ Ν.Δ. 797/1971 «περὶ ἀναγκαστικῶν ἀπαλλοτριώσεων», πληροφοροῦμε ὅσους :

α) Ἔχουν δικαιώματα κυριότητας ἢ ἄλλα ἐμπράγματα δικαιώματα στὸ ἀκίνητο ποὺ ἀπαλλοτριώθηκε δυνάμει τῆς Π.866/477/28.2.72 κοινῆς Ὑπουργικῆς ἀποφάσεως τῶν Ὑπουργῶν Οἰκονομικῶν καὶ Πολιτισμοῦ καὶ Ἐπιστημῶν (ΦΕΚ.58/8-3-72 τ.Δ'.) γιὰ ἀρχαιολογικοὺς σκοποὺς στὴ Θάσο ἰδιοκτησίας Γ. Στίγκα κ.λ.π.

β) Ἔχουν ἐγγράψει ὑποθήκη ἢ ἔχουν ἐπιβάλει κατάσχεση ἢ μὲ ὁποιοδήποτε τρόπο διεκδικοῦν τὸ ἀκίνητο ποὺ ἀπαλλοτριώθηκε, ὅτι ἡ ἀποζημίωση ποὺ καθόρισε τὸ Ἐφετεῖο Θράκης μὲ τὴν ἀπόφασή του 30/1976 γιὰ τὸ ἀκίνητο καὶ γιὰ τὰ ὑπερκείμενα αὐτοῦ ὅπως αὐτὰ φαίνονται στὸ κτηματολογικὸ διάγραμμα ποὺ συνοδεύει τὴν ἀπόφαση ἀπαλλοτριώσεως καὶ στὸ σχετικὸ κτηματολογικὸ πίνακα ἔχει κατατεθεῖ στὸ Ταμεῖο Παρακαταθηκῶν καὶ Δανείων (κεντρικὴ Ὑπηρεσία) καὶ ἔχει ἐκδοθεῖ γραμμάτιο συστάσεωςπαρακαταθήκης ἀριθμὸς 466449/5.9.77 γιὰ ὀκτακόσιες ἑξήκοντα τέσσερις χιλιάδες ἑπτακόσιες ὀγδόντα δραχμὲς (864.780).

2. Ἡ ἀποζημίωση αὐτὴ εἶναι ἀποδοτέα στοὺς δικαιούχους ποὺ θὰ ἀναγνωρισθοῦν σύμφωνα μὲ τὸ Νόμο.

Ἡ ἀνακοίνωση αὐτὴ νὰ δημοσιευθεῖ στὴν Ἐφημερίδα τῆς Κυβερνήσεως.

Ἀθῆναι, 7 Σεπτεμβρίου 1977

Μὲ Ἐντολὴ τοῦ Ὑπουργοῦ

Ὁ Δ/ντὴς Ἀρχαιοτήτων

ΓΡ. ΚΩΝΣΤΑΝΤΙΝΟΠΟΥΛΟΣ

Ἀριθ. 4755 (3)

Περὶ εἰδοποιήσεως τῆς παρακαταθέσεως ἀποζημιώσεως ποὺ ἔγινε γιὰ ἀπαλλοτρίωση ἀκινήτων πρὸς δημιουργία τῆς τεχνητῆς λίμνης Μόρνου.

Ο ΥΠΟΥΡΓΟΣ ΔΗΜΟΣΙΩΝ ΕΡΓΩΝ

Ἔχοντας ὑπόψη τὰ ἄρθρα 7 καὶ 8 τοῦ Ν.Δ. 797/1971 «περὶ ἀναγκαστικῶν ἀπαλλοτριώσεων» γνωστοποιοῦμε σὲ ὅσους ἔχουν ἢ διεκδικοῦν δικαιώματα κυριότητας σὲ ἀκίνητα ποὺ ἀπαλλοτριώθηκαν ἀναγκαστικὰ μὲ τὴ Δ. 817/892/δίς/1972 κοινὴ ἀπόφαση τῶν Ὑπουργῶν Οἰκονομικῶν καὶ Δημοσίων Ἔργων (ΦΕΚ. 96/72 τ. Δ') γιὰ τὴ δημιουργία τῆς τεχνητῆς λίμνης Μόρνου καθὼς καὶ τοὺς ἐνυπόθηκους δανειστὲς καὶ τοὺς τρίτους γενικὰ διεκδικητὲς τῶν ἀκινήτων αὐτῶν, ὅτι ἡ ἀποζημίωση τῆς ἐδαφικῆς ἐπιφάνειας καὶ τῶν ἐπικειμένων της, ὅπως περιγράφονται στὸ σχετικὸ κτηματολογικὸ πίνακα, ποὺ καθορίσθηκε μὲ τὴν 192/1977 ἀπόφαση τοῦ Μονομελοῦς Πρωτοδικείου Παρνασσίδας ἔχει παρακατατεθεῖ στὸ Γραφεῖο Παρακαταθηκῶν Λιβαδειᾶς καὶ ἔχει ἐκδοθεῖ τὸ 4079/2.8.77 γραμμάτιο συστάσεως παρακαταθήκης δρχ. 954.900.

Ἡ ἀποζημίωση θὰ ἀποδοθεῖ στὰ πρόσωπα ποὺ θὰ ἀναγνωρισθοῦν δικαιοῦχοι κατὰ τὴν νόμιμη διαδικασία.

Ἀθῆναι, 16 Αὐγούστου 1977

Μὲ Ἐντολὴ Ὑπουργοῦ

Ὁ Διευθυντὴς

Α. ΒΑΦΕΙΑΔΗΣ

ΠΟΛΕΟΔΟΜΙΑ

ΔΙΑΤΑΓΜΑΤΑ

(4)

Περὶ τροποποιήσεως ἐνίων ὅρων καὶ περιορισμῶν δομήσεως οἰκοπέδων τινῶν τοῦ ρυμοτομικοῦ σχεδίου Θεσσαλονίκης εἰς τὸν συνοικισμὸν Χαριλάου.

Ο ΠΡΟΕΔΡΟΣ ΤΗΣ ΕΛΛΗΝΙΚΗΣ ΔΗΜΟΚΡΑΤΙΑΣ

Ἔχοντες ὑπ' ὄψει τὰς διατάξεις τοῦ ἀπὸ 17 Ἰουλίου 1923 Ν. Δ/τος «περὶ σχεδίων πόλεων κλπ.», ὡς μεταγενεστέρως ἐτροποποιήθησαν καὶ συνεπληρώθησαν καὶ εἰδικώτερον τοῦ ἄρθρου 9 αὐτοῦ, τοῦ ἄρθρου 17 (παρ. 2) τοῦ Ν.Δ. 8/1973 «περὶ Γ.Ο.Κ.» ὡς ἐτροποποιήθη διὰ τοῦ Ν.Δ. 205/1974 (ΦΕΚ 363/Α'), καὶ ἰδόντες τὴν ὑπ' ἀριθ. 591/1976 πρᾶξιν τοῦ Δημοτικοῦ Συμβουλίου Θεσσαλονίκης, τὴν ὑπ' ἀριθ. 355/1977 γνωμοδότησιν τοῦ Συμβουλίου Δημοσίων Ἔργων (Τμῆμα Μελετῶν), ὡς καὶ τὴν ὑπ' ἀριθ. 669/1977 γνωμοδότησιν τοῦ Συμβουλίου τῆς Ἐπικρατείας, προτάσει τοῦ ἐπὶ τῶν Δημοσίων Ἔργων Ὑπουργοῦ, ἀπεφασίσαμεν:

Ἄρθρον μόνον.

1. Αἱ διατάξεις τοῦ ἄρθρου 2 τοῦ ἀπὸ 29.8.1949 Β. Δ/τος «περὶ ἀναθεωρήσεως τοῦ σχεδίου τοῦ συνοικισμοῦ Χαριλάου Θεσσαλονίκης» (ΦΕΚ 191 Α') δὲν ἔχουν ἐφαρμογὴν ἐπὶ τῶν οἰκοπέδων τῶν κειμένων ἐντὸς τοῦ οἰκοδομικοῦ τετραγώνου τοῦ περικλειομένου ὑπὸ τῶν ὁδῶν Νικάνορος, Μελεάγρου, Ἀνταίου καὶ Ποσειδῶνος τοῦ ρυμοτομικοῦ σχεδίου Θεσσαλονίκης εἰς τὸν συνοικισμὸν Χαριλάου, τοῦ ἐμφαινομένου εἰς τό, ὑπὸ τοῦ Προϊσταμένου τῆς Ὑπηρεσίας Οἰκισμοῦ, τεθεωρημένον διὰ τῆς ὑπ' ἀριθ. 22183/1977 πράξεως αὐτοῦ σχετικὸν πρωτότυπον διάγραμμα ὑπὸ κλίμακα 1: 500, οὗτινος συνοπτικὸν ἀντίτυπον δημοσιεύεται μετὰ τοῦ παρόντος.

2. Ὡς οἰκοδομικὸν σύστημα τῶν οἰκοπέδων τῶν κειμένων ἐντὸς τοῦ ὡς ἄνω οἰκοδομικοῦ τετραγώνου ὁρίζεται τὸ συνεχές.

Τὸ μέγιστον ποσοστὸν καλύψεως αὐτῶν ὁρίζεται εἰς ἑξήκοντα πέντε ἐπὶ τοῖς ἑκατὸν (65%) τῆς ἐπιφανείας τῶν οἰκοπέδων.

Εἰς τὸν αὐτὸν ἐπὶ τῶν Δημοσίων Ἔργων Ὑπουργόν, ἀνατίθεμεν τὴν δημοσίευσιν καὶ ἐκτέλεσιν τοῦ παρόντος Διατάγματος.

Ἐν Ἀθήναις τῇ 1 Αὐγούστου 1977

Ο ΠΡΟΕΔΡΟΣ ΤΗΣ ΔΗΜΟΚΡΑΤΙΑΣ

ΚΩΝΣΤΑΝΤΙΝΟΣ Δ. ΤΣΑΤΣΟΣ

Ο ΥΠΟΥΡΓΟΣ ΔΗΜΟΣΙΩΝ ΕΡΓΩΝ

ΧΡΙΣΤΟΦΟΡΟΣ ΣΤΡΑΤΟΣ

ΘΕΣΣΑΛΟΝΙΚΗ

1:500

ΥΠΟΜΝΗΜΑ

Τό οικοδομικόν σύστημα τών οικοπέδων τών κειμένων εντός τού οικοδ. τετραγώνου είναι τό συνεχές.—

Τό μέγιστον ποσοστόν καλύψεως ορίζεται εις εξήκοντα πέντε επί τοις εκατόν (65%) τής επιφανείας τού οικοπέδου.—

ΥΠΟΥΡΓΕΙΟΝ ΔΗΜΟΣΙΩΝ ΕΡΓΩΝ

ΑΡΙΘ. ΠΡΑΞΕΩΣ Ε 52183/1977

ΣΥΝΟΔΕΥΕΙ ΤΟ Π. ΔΙΑΤΑΓΜΑ ... Θεσσαλονίκης ...

ΕΝ ΑΘΗΝΑΙΣ ΤΗ 27 ... 1977

Ο ...

Π. ΣΤΑΘΑΚΗΣ

(5)

Περί τροποποιήσεως και επεκτάσεως του ρυμοτομικού σχεδίου Λαρίσης.

Ο ΠΡΟΕΔΡΟΣ ΤΗΣ ΕΛΛΗΝΙΚΗΣ ΔΗΜΟΚΡΑΤΙΑΣ

Έχοντες υπ' όψει τάς διατάξεις του από 17 Ιουλίου 1923 Ν. Δ/τος «περί σχεδίων πόλεων κλπ.», ως μεταγενεστέρως ετροποποιήθησαν και συνεπληρώθησαν και ειδικώτερον των άρθρων 2 (παρ. 1), 3, 9, 29 και 70 αυτού, του Ν.Δ. 8/1973 «περί ΓΟΚ», ώς ετροποποιήθη διά του Ν.Δ. 205/1974 (ΦΕΚ 363/Α') και ειδικώτερον των άρθρων 34 (παρ. 1) και 35 (παρ. 5δ) αυτού, και ιδόντες τάς υπ' αριθ. 291/1975 και 292/1975 πράξεις του Δημοτικού Συμβουλίου Λαρίσης, τάς υπ' αριθ. 579/1975 και 81/1977 γνωμοδοτήσεις του Συμβουλίου Δημοσίων Έργων (Τμήμα Μελετών), ώς και την υπ' αριθ. 587/1977 γνωμοδότησιν του Συμβουλίου της Επικρατείας, προτάσει του επί των Δημοσίων Έργων Υπουργού, απεφασίσαμεν:

Άρθρον 1.

Εγκρίνεται α) η τροποποίησις του ρυμοτομικού σχεδίου Λαρίσης κατά το οικοδομικόν τετράγωνον το περικλειόμενον υπό των οδών Σχολοφόρου, Μητροπολίτου Αρσενίου, Βασιλίσσης Σοφίας και Ελευθερίου Βενιζέλου (Μακεδονίας), διά αποχαρακτηρισμού του διά του από 31.5.1971 Β. Δ/τος «περί τροποποιήσεως του ρυμοτομικού σχεδίου Λαρίσης» (ΦΕΚ 134/Δ') εγκριθέντος χώρου δι' ανέγερσιν Μουσείου και μετατροπής του χώρου αυτού και ετέρου τμήματος του ώς άνω οικοδομικού τετραγώνου, εις κοινόχρηστον χώρον (πρασίνου) και β) η επέκτασις του ώς άνω ρυμοτομικού σχεδίου παρά την θέσιν «Τύμπανα» της περιοχής Μεζούρλο, διά του καθορισμού χώρου δι' ανέγερσιν Μουσείου και εγκρίσεως ρυμοτομικών γραμμών προς εξασφάλισιν των πέριξ οδών προσπελάσεως, ως εμφαίνεται εις τα υπό του Προϊσταμένου της Υπηρεσίας Οικισμού τεθεωρημένα διά της υπ' αριθ. Ε. 21108/1977 πράξεως αυτού δύο (2) σχετικά πρωτότυπα διαγράμματα υπό κλίμακα 1:500 και 1:2.000, ώντινων συνοπτικά αντίτυπα δημοσιεύονται μετά του παρόντος.

Άρθρον 2.

Οι όροι και περιορισμοί δομήσεως του ώς άνω καθοριζομένου χώρου δι' ανέγερσιν Μουσείου, καθορίζονται ώς ακολούθως:

1. Οικοδομικόν σύστημα πανταχόθεν ελεύθερον.
2. Μέγιστον ποσοστόν καλύψεως τεσσαράκοντα επί τοις εκατόν (40%) της επιφανείας του χώρου.
3. Μέγιστος επιτρεπόμενος αριθμός ορόφων των κτιρίων δύο (2) με ανώτατον ύψος αυτών δέκα (10,00) μέτρα.
4. Μέγιστος συντελεστής δομήσεως έξ δέκατα (0,6).
5. Τά ανεγερθησόμενα κτίρια του Μουσείου δέον να απέχουν εκ των πέριξ ρυμοτομικών γραμμών έξ (6,00) μέτρα τουλάχιστον.

Εις τον αυτόν επί των Δημοσίων Έργων Υπουργόν, ανατίθεμεν την δημοσίευσιν και εκτέλεσιν του παρόντος Διατάγματος.

Εν Αθήναις τη 1 Αυγούστου 1977

Ο ΠΡΟΕΔΡΟΣ ΤΗΣ ΔΗΜΟΚΡΑΤΙΑΣ

ΚΩΝΣΤΑΝΤΙΝΟΣ Δ. ΤΣΑΤΣΟΣ

Ο ΥΠΟΥΡΓΟΣ ΔΗΜΟΣΙΩΝ ΕΡΓΩΝ

ΧΡΙΣΤΟΦΟΡΟΣ ΣΤΡΑΤΟΣ

ΛΑΡΙΣΑ

ΚΛΙΜ 1:500

ΟΔΟΣ ΜΗΤΡ. ΑΡΣΕΝΙΟΥ

ΟΔΟΣ ΣΚΥΛΟΣΟΦΟΥ

ΟΔΟΣ ΕΛ. ΒΕΝΙΖΕΛΟΥ

ΟΔΟΣ ΒΑΣ. ΣΟΦΙΑΣ

ΚΟΙΝΟΧΡΗΣΤΟΣ ΧΩΡΟΣ

ΩΡΟΛΟΓΙΟΝ ΠΟΛΕΩΣ

ΚΛΙΜ. 1:2000

ΜΗΤΡ. ΑΡΣΕΝΙΟΥ

ΣΚΥΛΟΣΟΦΟΥ

ΕΛ. ΒΕΝΙΖΕΛΟΥ

ΒΑΣ. ΣΟΦΙΑΣ

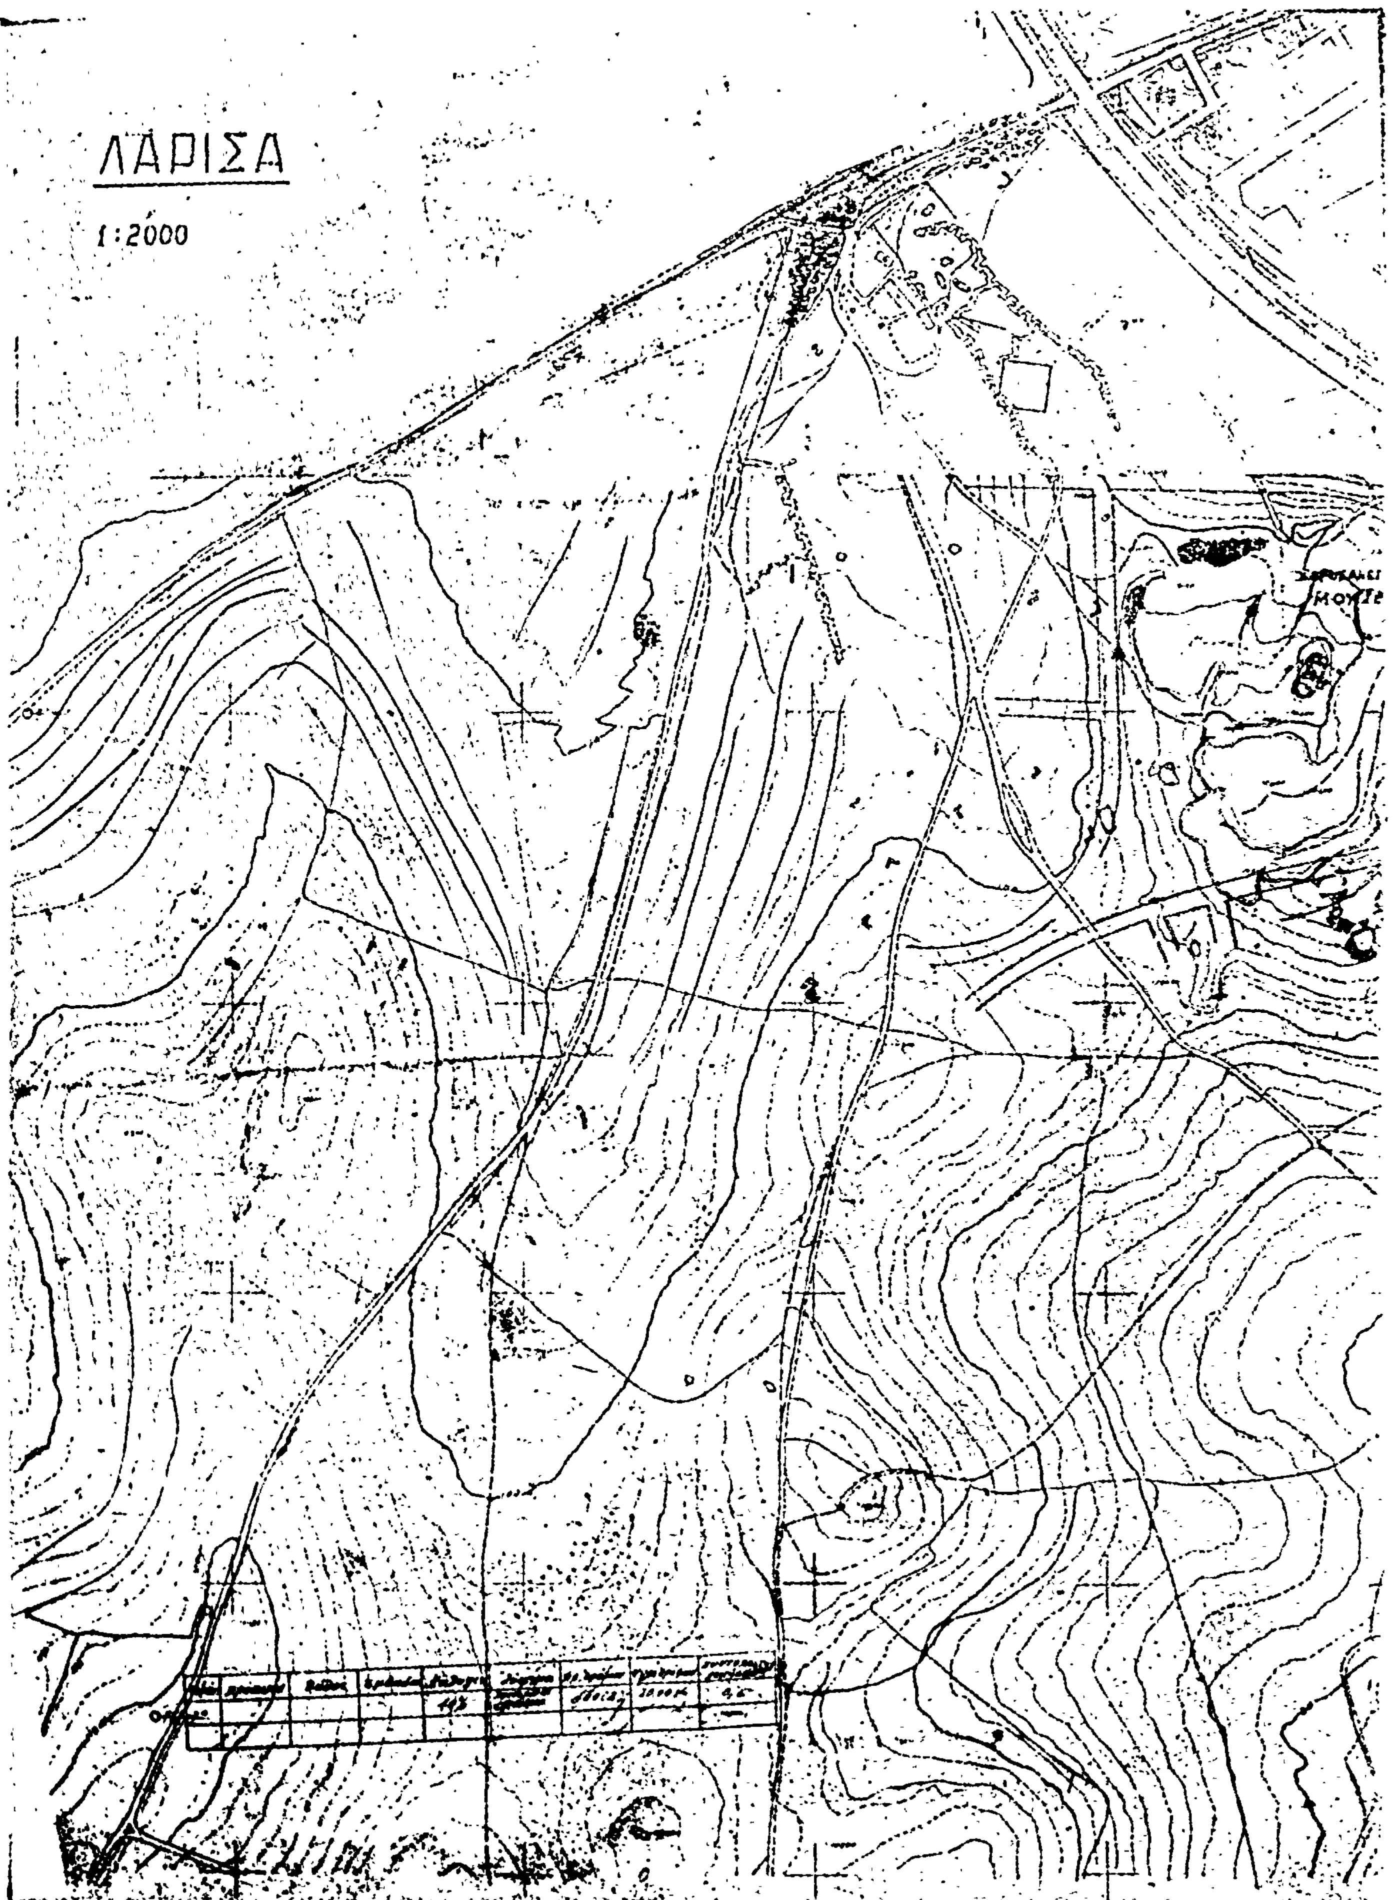
ΚΧ

Ε81138 / 1977

τροποποιήσεως και επεκτάσεως του ρυμοτομικού σχεδίου Λαρίσης

ΕΝ ΑΘΗΝΑΙΣ τη 27 Ιουλίου 1977

Ε. ΣΤΑΘΑΚΗΣ


ΛΑΡΙΣΑ
1:2000



ΑΝΑΚΟΙΝΩΣΕΙΣ

(6)

Περὶ εἰδοποιήσεως παρακαταθέσεως ποσοῦ ἀποζημιώσεως διὰ ρυμοτομίαν οἰκοπέδου κειμένου ἐν Θεσσαλονίκῃ, ἐπὶ τῆς ὁδοῦ Παπάφη.

Διὰ τῆς ὑπ' ἀριθ. 1281/1977 ἀποφάσεως τοῦ Μονομελοῦς Πρωτοδικείου Θεσ/νίκης, ἐκδοθείσης ἐπὶ τῇ αἰτήσει τῶν Γρηγορίου Νικολάου Βασιλοπούλου καὶ Νικολάου Γρηγορίου Βασιλοπούλου, κατοίκων Θεσσαλονίκης, κατὰ τοῦ Ἀστερίου Ἀθανασίου Πανώρη, κατοίκου Θεσ/νίκης, καθωρίσθη εἰς δραχμὰς ἐννέα χιλιάδας (9.000) κατὰ μέτρον τετραγωνικὸν ἡ προσωρινὴ τιμὴ μονάδος ἀποζημιώσεως τοῦ ρυμοτομουμένου οἰκοπεδικοῦ τμήματος, ὑπὸ στοιχεῖα 11-5-3-6-10-11, ἐμβαδοῦ συνολικοῦ 120,20 μέτρων τετραγωνικῶν ὡς πρὸς τὸ ἥμισυ, ἤτοι διὰ 60,10 μ.τ. ἐμφαινομένου ἐν τῷ τοπογραφικῷ διαγράμματι τῆς ὑπ' ἀριθ. 1423/1960 πράξεως τακτοποιήσεως καὶ ἀναλογισμοῦ ἀποζημιώσεως οἰκοπέδων τοῦ Γραφείου Πολεοδομίας Θεσσαλονίκης, φερομένου δὲ τούτου, ἐν τῇ πράξει ταύτῃ, ὡς ἀνήκοντος εἰς τὸν Ἀθανάσιον Πανώρην.

Ἡ καθορισθεῖσα προσωρινὴ ἀποζημίωσις κατετέθη εἰς τὸ ἐν Θεσσαλονίκῃ Ὑποκατάστημα τοῦ Ταμείου Παρακαταθηκῶν καὶ Δανείων, ὑπὲρ τοῦ φερομένου, ὡς ἀνωτέρω, δικαιούχου, ἐκδοθέντος τοῦ ὑπ' ἀριθ. 227390/4.8.1977 γραμματίου συστάσεως παρακαταθήκης καὶ κατατεθέντος παρὰ τῇ Συμβολαιογράφῳ Θεσσαλονίκης Βαρβάρα Σ. Ἐλαία, συνταχθείσης τῆς ὑπ' ἀριθ. 2765/9.8.1977 πράξεως καταθέσεως, ἀντίγραφον τῆς ὁποίας ἐκοινοποιήθη εἰς τὸν φερόμενον ὡς δικαιοῦχον, ὡς τοῦτο δείκνυται ἐκ τῆς ὑπ' ἀριθ. 11620/77 ἐκθέσεως ἐπιδόσεως τοῦ δικαστικοῦ ἐπιμελητοῦ τῶν ἐν Θεσσαλονίκῃ Πρωτοδικῶν Σταύρου Ἰωάννου Ἀδαμίδη.

Ἐν Θεσσαλονίκῃ τῇ 30 Αὐγούστου 1977

Ὁ Πληρεξούσιος Δικηγόρος
ΔΗΜ. Γ. ΠΑΠΑΔΟΠΟΥΛΟΣ

(Ἀριθ. τρ. Α' Ταμ. Εἰσ. Θεσ/νίκης 106513/1.9.77 καὶ Γ.Ε.Α. 74087/9.9.77).

(7)

Περὶ εἰδοποιήσεως παρακαταθέσεως ποσοῦ ἀποζημιώσεως διὰ τὴν τακτοποίησιν ἐκ προσκυρώσεως οἰκοπέδου, κειμένου ἐν Θεσσαλονίκῃ, ἐπὶ τῆς διασταυρώσεως τῶν ὁδῶν Ρήγα Φερραίου καὶ Μελενίκου.

Διὰ τῆς ὑπ' ἀριθ. 1404/77 ἀποφάσεως τοῦ Μονομελοῦς Πρωτοδικείου Θεσ/νίκης, ἐκδοθείσης ἐπὶ τῇ αἰτήσει τῶν Μελπομένης χήρας Βασιλείου Παπαμωϋσῆ, τὸ γένος Βασιλείου Ναγοπούλου καὶ Ἀλίκης συζ. Βασιλείου Βασιλείου, τὸ γένος Βασιλείου Παπαμωϋσῆ, κατοίκων Θεσ/νίκης, κατὰ τῶν Ἀφροδίτης συζ. Ἰωάννου Λιαρῆ, τὸ γένος Θεοδοσίου Γάνου, Ἀνδρομάχης χήρας Πέτρου Νικηφοράκη, τὸ γένος Θεοδοσίου Γάνου, καὶ Ἀθηνᾶς χήρας Βασιλείου Καραβασίλη, τὸ γένος Θεοδοσίου Γάνου, κατοίκων Θεσσαλονίκης, καθωρίσθη εἰς δραχμὰς ἐννέα χιλιάδας πεντακοσίας (9.500) κατὰ μέτρον τετραγωνικὸν ἡ προσωρινὴ τιμὴ μονάδος ἀποζημιώσεως τοῦ εἰς τὴν ἰδιοκτησίαν των προσκυρωθέντος οἰκοπεδικοῦ τμήματος, ὑπὸ στοιχεῖα 3-2-1-4-3, συνολικοῦ ἐμβαδοῦ 51,50 μέτρων τετραγωνικῶν, ἐμφαινομένου ἐν τῷ τοπογραφικῷ διαγράμματι τῷ συνοδεύοντι τὴν ὑπ' ἀριθ. 373/1932 πρᾶξιν τακτοποιήσεως καὶ ἀναλογισμοῦ ἀποζημιώσεως οἰκοπέδων τοῦ Γραφείου Πολεοδομίας Θεσσαλονίκης, φερομένου δὲ τούτου ἐν τῇ πράξει ταύτῃ, ὡς ἀνήκοντος εἰς τὴν Ἰφιγένειαν Τζώνου.

Ἡ καθορισθεῖσα ἀποζημίωσις κατετέθη εἰς τὸ ἐν Θεσσαλονίκῃ Ὑποκατάστημα τοῦ Ταμείου Παρακαταθηκῶν καὶ Δανείων, ὑπὲρ τῶν φερομένων, ὡς ἀνωτέρω δικαιούχων, ἐκδοθέντος τοῦ ὑπ' ἀριθμὸν 227441/5.8.1977 γραμματίου συστάσεως παρακαταθήκης καὶ κατατεθέντος παρὰ τῇ Συμβολαιογράφῳ Θεσσαλονίκης Αὐγὴ Χατζησταύρου - Νοταρᾶ, συνταχθείσης τῆς ὑπ' ἀριθ. 20493/10.8.1977 πράξεως καταθέσεως, ἀντίγραφον τῆς ὁποίας ἐκοινοποιήθη εἰς τοὺς φερομένους δικαιούχους, ὡς τοῦτο δείκνυται ἐκ τῶν ὑπ' ἀριθ. 11649, 11650 καὶ 11651/77 ἐκθέσεων ἐπιδόσεως τοῦ δικαστικοῦ ἐπιμελητοῦ τῶν ἐν Θεσσαλονίκῃ Πρωτοδικῶν Σταύρου Ἰωάννη Ἀδαμίδη.

Ἐν Θεσσαλονίκῃ τῇ 30 Αὐγούστου 1977

Ὁ Πληρεξούσιος Δικηγόρος
ΔΗΜ. Γ. ΠΑΠΑΔΟΠΟΥΛΟΣ

(Ἀριθ. τρ. Α' Ταμείου Εἰσ. Θεσ/νίκης 106512/1.9.77 καὶ Γ.Ε.Α. 74086/9.9.77).

(8)

Περὶ εἰδοποιήσεως τῆς γενομένης παρακαταθέσεως ἀποζημιώσεως λόγῳ ἀναγκαστικῆς προσκυρώσεως ἀκινήτου ἐν Ὀρχομενῷ.

Δυνάμει τῆς ὑπ' ἀριθ. 656/1977 πράξεως τοῦ Συμ/φου Λεβαδείας Γεωργίου Βασιλ. Τζέμου, ὁ Γεώργιος Παναγ. Παγούρας, κάτοικος Ὀρχομενοῦ κατέθηκε τὸ ὑπ' ἀριθ. 12.618 Γραμμάτιον συστάσεως Παρακαταθήκης ἐκ δραχμῶν τριάντα τριῶν χιλιάδων ἀριθ. (33.000), λόγῳ ὠφελείας ἐκ ρυμοτομίας τμήματος τῆς ὑπὸ διάνοιξιν δημοτικῆς ὁδοῦ ἐν Ὀρχομενῷ, διὰ λογ/σμὸν τοῦ ὑποχρέου πρὸς ἀποζημίωσιν Ἐμμανουὴλ Παναγ. Ἀντωνοπούλου καὶ ὑπὲρ τοῦ φερομένου ὡς προσωρινοῦ δικαιούχου Λουκᾶ Ἰωαν. Παγούρα, βάσει τῆς ὑπ' ἀριθ. 54859/10/18.8.1976 πράξεως ἀναλογισμοῦ, τακτοποιήσεως καὶ προσκυρώσεως, ἐπικυρωθείσης δυνάμει τῆς ὑπ' ἀριθ. 60197/6.10.1976 ἀμετακλήτου ἀποφάσεως τοῦ Νομάρχου Βοιωτίας καὶ δυνάμει τῆς ὑπ' ἀριθ. 93/1977 ἀποφάσεως τοῦ Μονομελοῦς Πρωτοδικείου Λεβαδείας, μὲ τὴν ἐντολὴν ἀναλήψεως τοῦ ὡς ἄνω γραμματίου παρὰ τοῦ Λουκᾶ Ἰωάν. Παγούρα.

Ἐν Ἀθήναις τῇ 9 Σεπτεμβρίου 1977

Ὁ Πληρ. Δικηγόρος
ΣΤΑΥΡΟΣ Π. ΚΑΛΟΓΙΑΝΝΗΣ

(Ἀριθ. τριπ. Ταμ. Γεν. Ἐσ. Ἀθηνῶν 74057/9.9.1977).

ΕΚ ΤΟΥ ΕΘΝΙΚΟΥ ΤΥΠΟΓΡΑΦΕΙΟΥ